


Section 67B - N°

Section 167B - N°

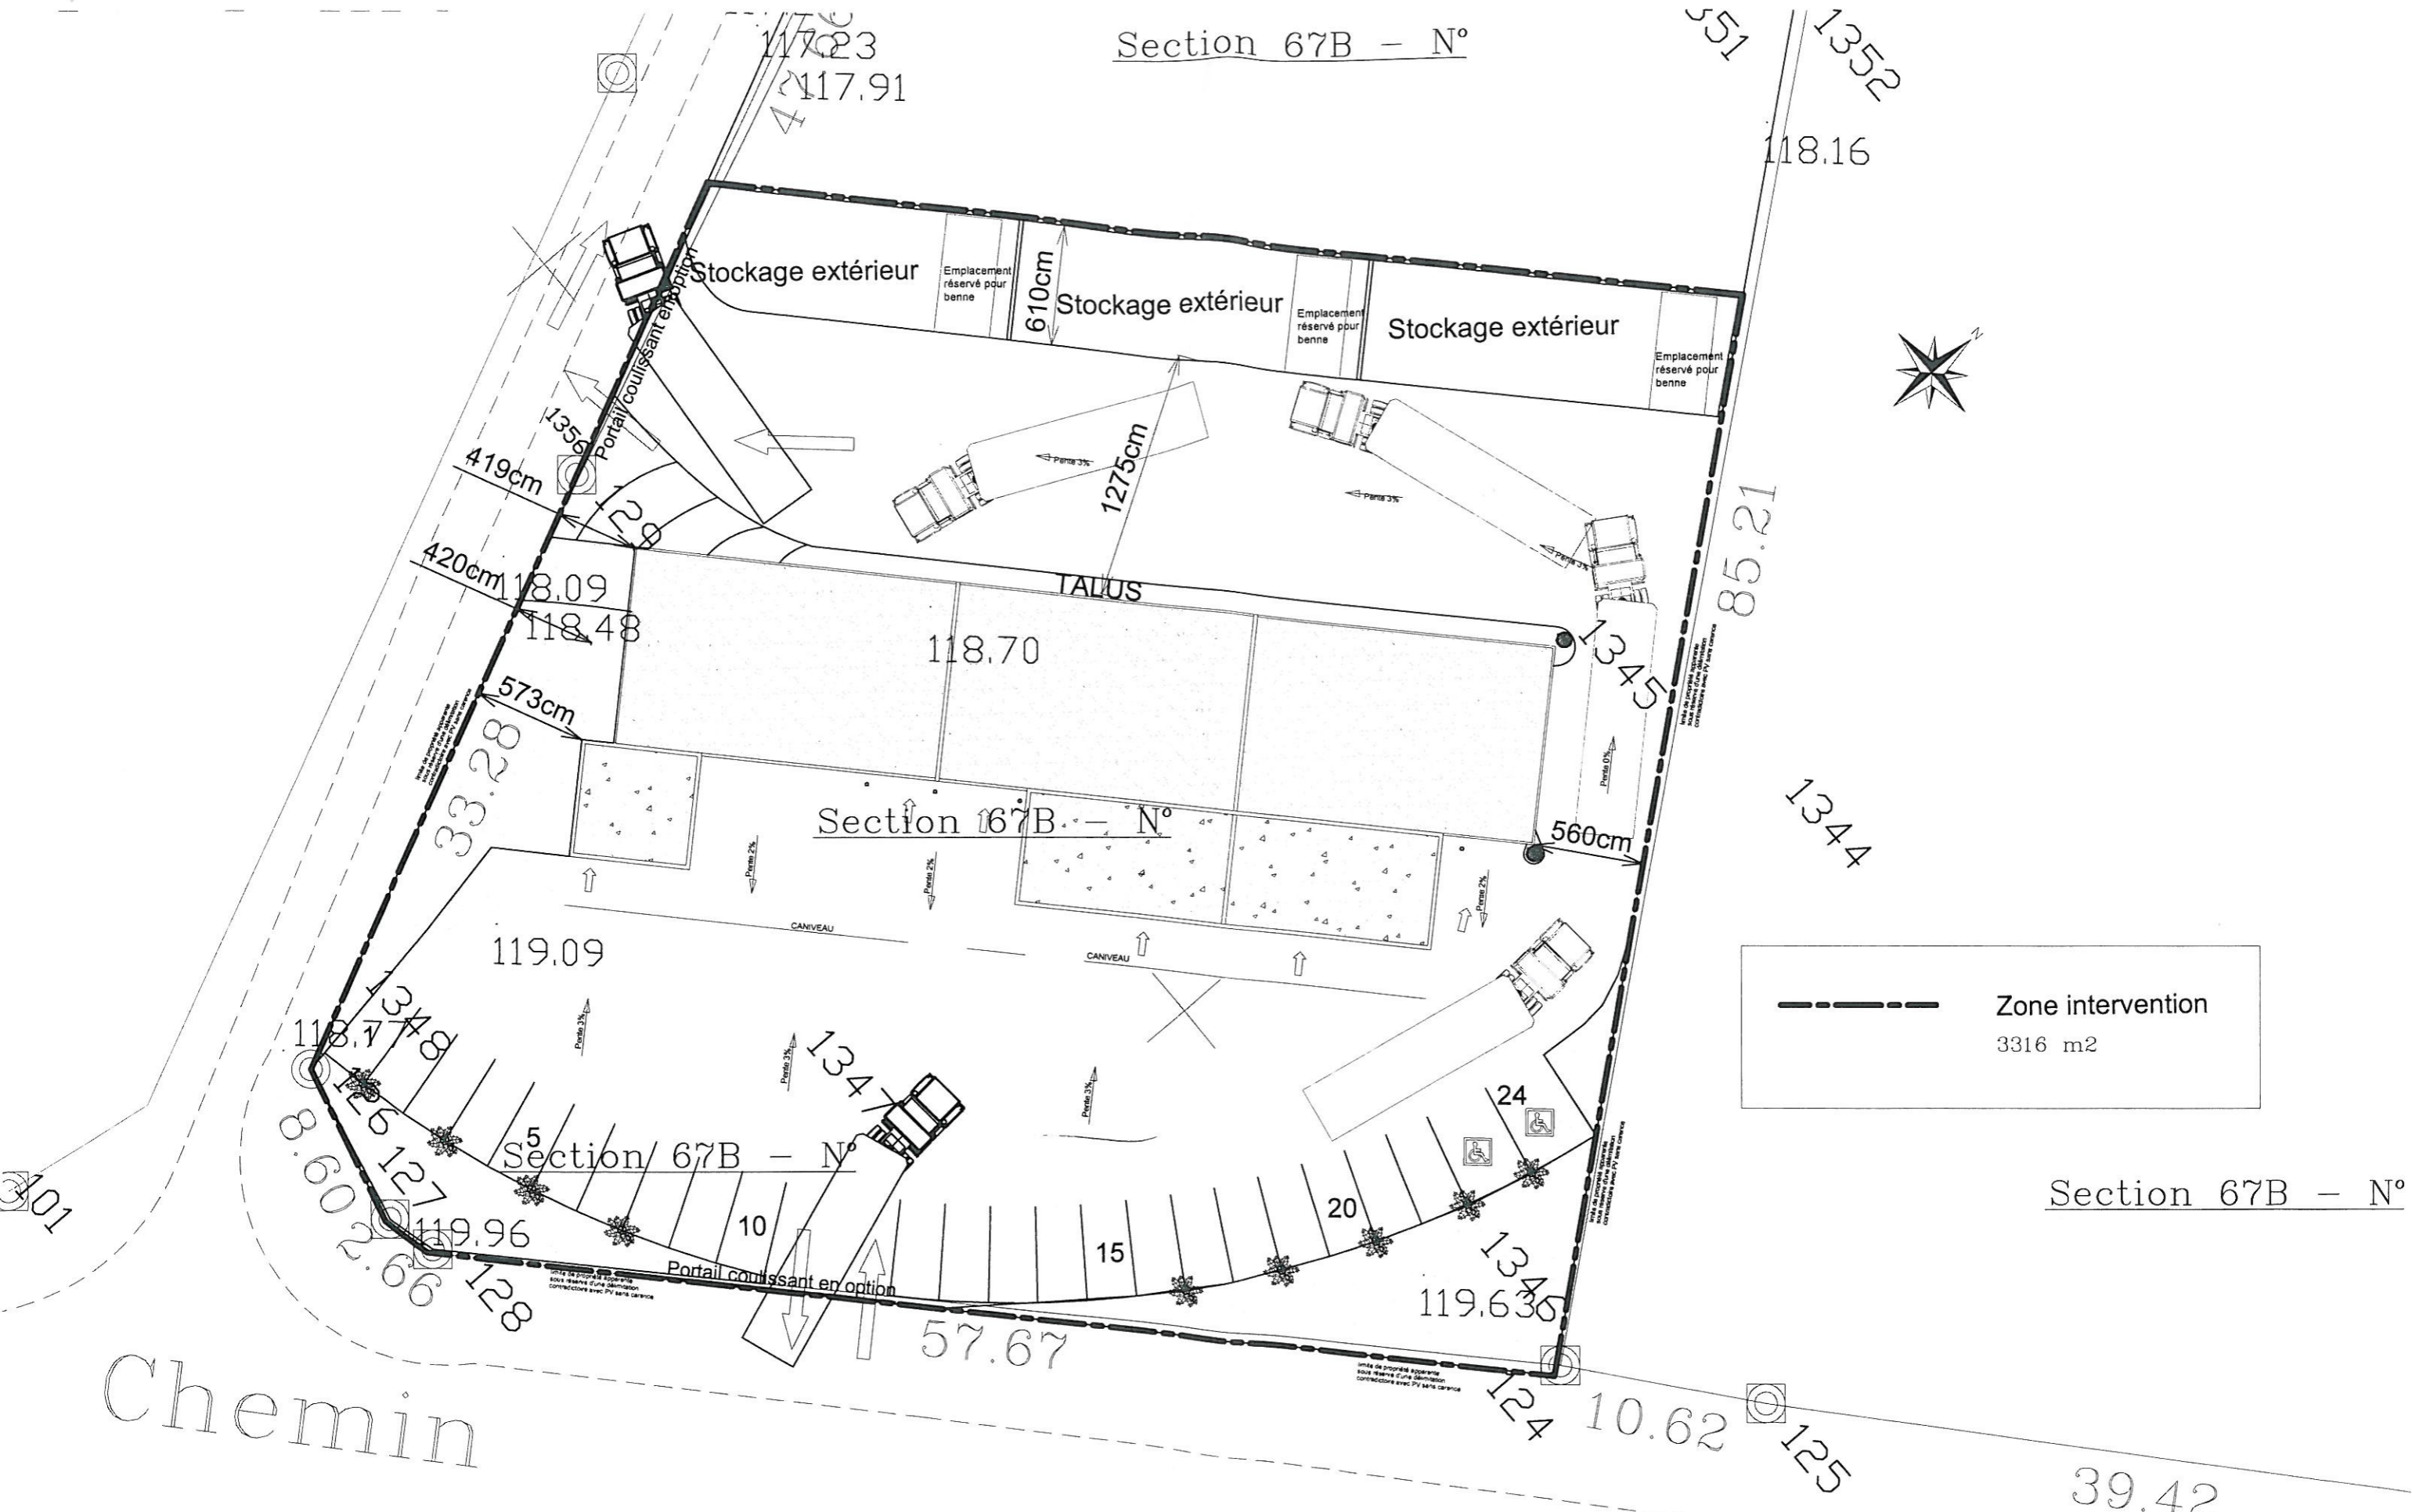

Section 67B - N°



--- Zone intervention
3316 m²

Section 67B - N°

Chemin

	MO	VAL D'EGRAY	VISA MO	DOCUMENT N°	PAGE	02/08
	PROJET	REALISATION DE 3 ATELIERS RELAIS		VERSION	v01	
	ADRESSE	ZAE Montplaisir - CHAMPDENIERS (79)		DATE	14/12/06	
	PHASE	APS: AVANT PROJET SOMMAIRE		ECH	1/300	
466 REALISATION		PLAN DE MASSE				

Copyright. Toute représentation ou reproduction, intégrale ou partielle, faite sans le consentement de la Société d'architecture FARDIN est illicite (Loi du 11 mars 1957, article 40, 1er alinéa). Cette représentation ou reproduction illicite, par quelque procédé que ce soit, constituerait une contrefaçon sanctionnée par les articles 425 et suivants du Code pénal. La loi du 11 mars 1957 n'autorise, aux termes des alinéas 2 et 3 de l'article 41, que les copies ou reproductions strictement réservées à l'usage privé du copiste et non destinées à l'utilisation collective.